


Rafmagnstengingar á thermostat við PST CL Kælikasettu

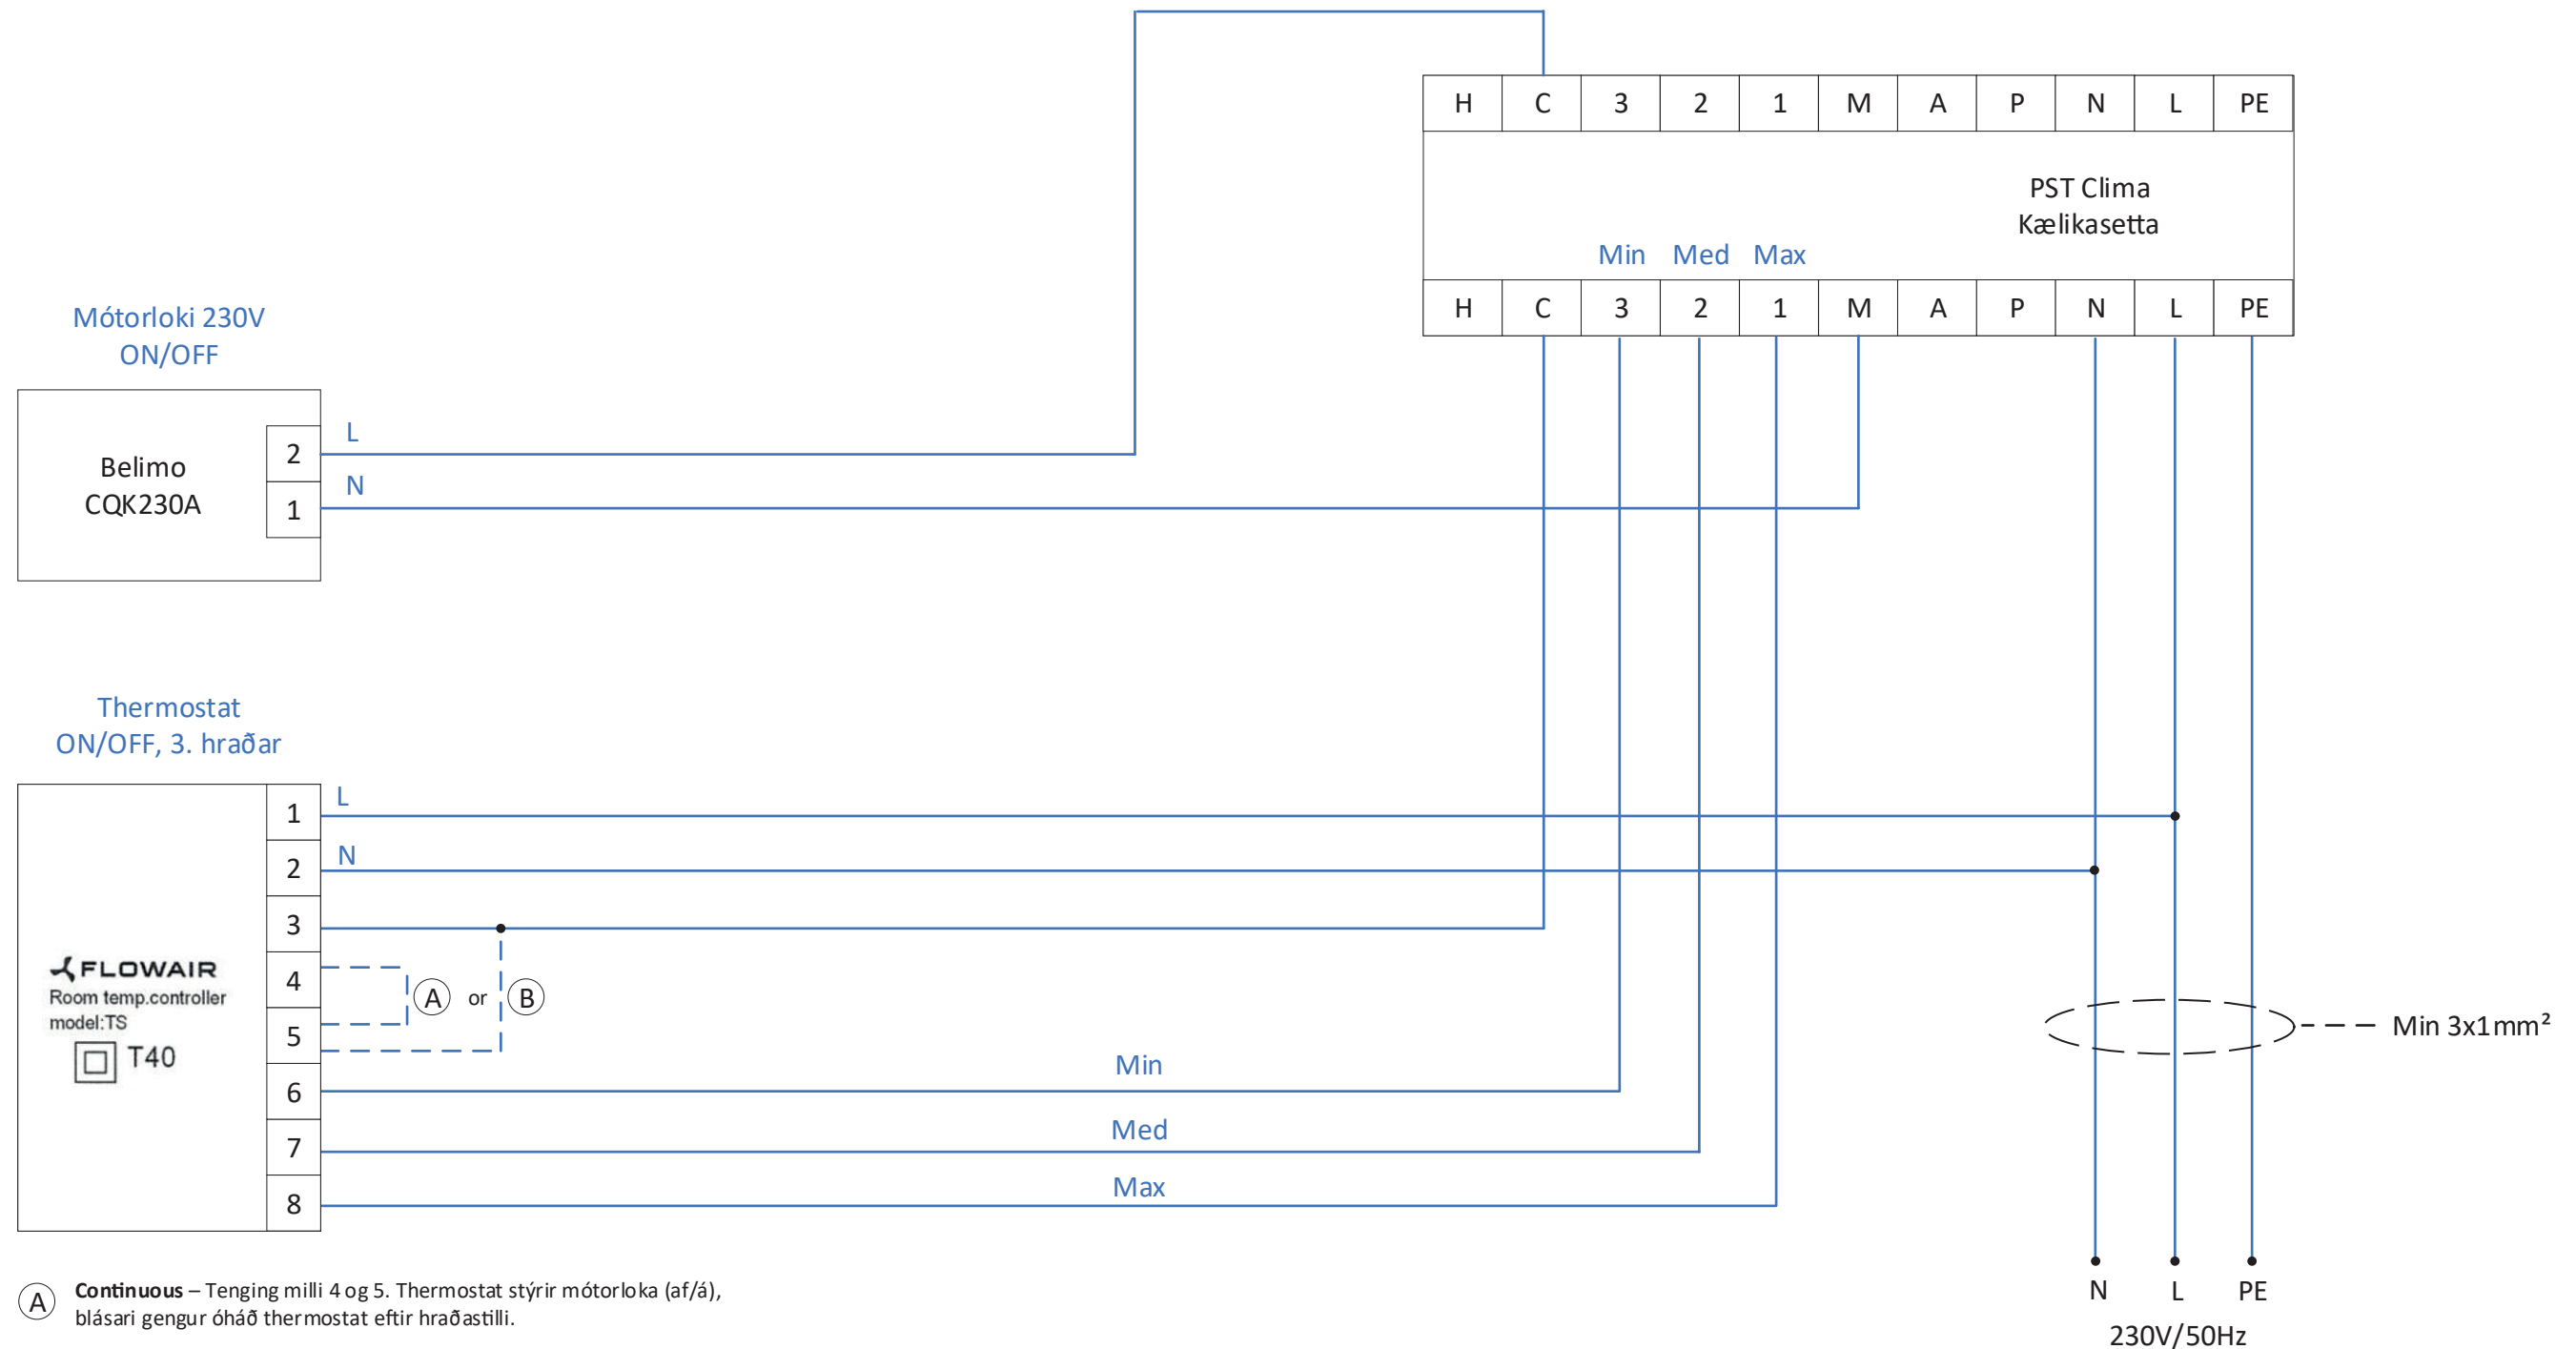

- Ⓐ **Continuous** – Tenging milli 4 og 5. Thermostat stýrir móturloka (af/á), blásari gengur óháð thermostat eftir hraðastilli.
- Ⓑ **Thermostatic** – Tenging á milli 3 og 5. Thermostat stýrir blásara og móturloka (af/á), þegar blásari er á stýrist hann svo af hraðastilli.

ATH. Tengingar eiga aðeins við um búnað sem upptalinn er á teikningu.



Teiknað af	Atli Örn Friðmarsson	
Vöskiptavinur	Hitatækni	Verkefni Hitastillir → PST kælikasetta
Lýsing	Tengingar	Dagsetning 15/07/2020