


# Rafmagnstengingar á thermostat við PST FL Vegg/lofttæki

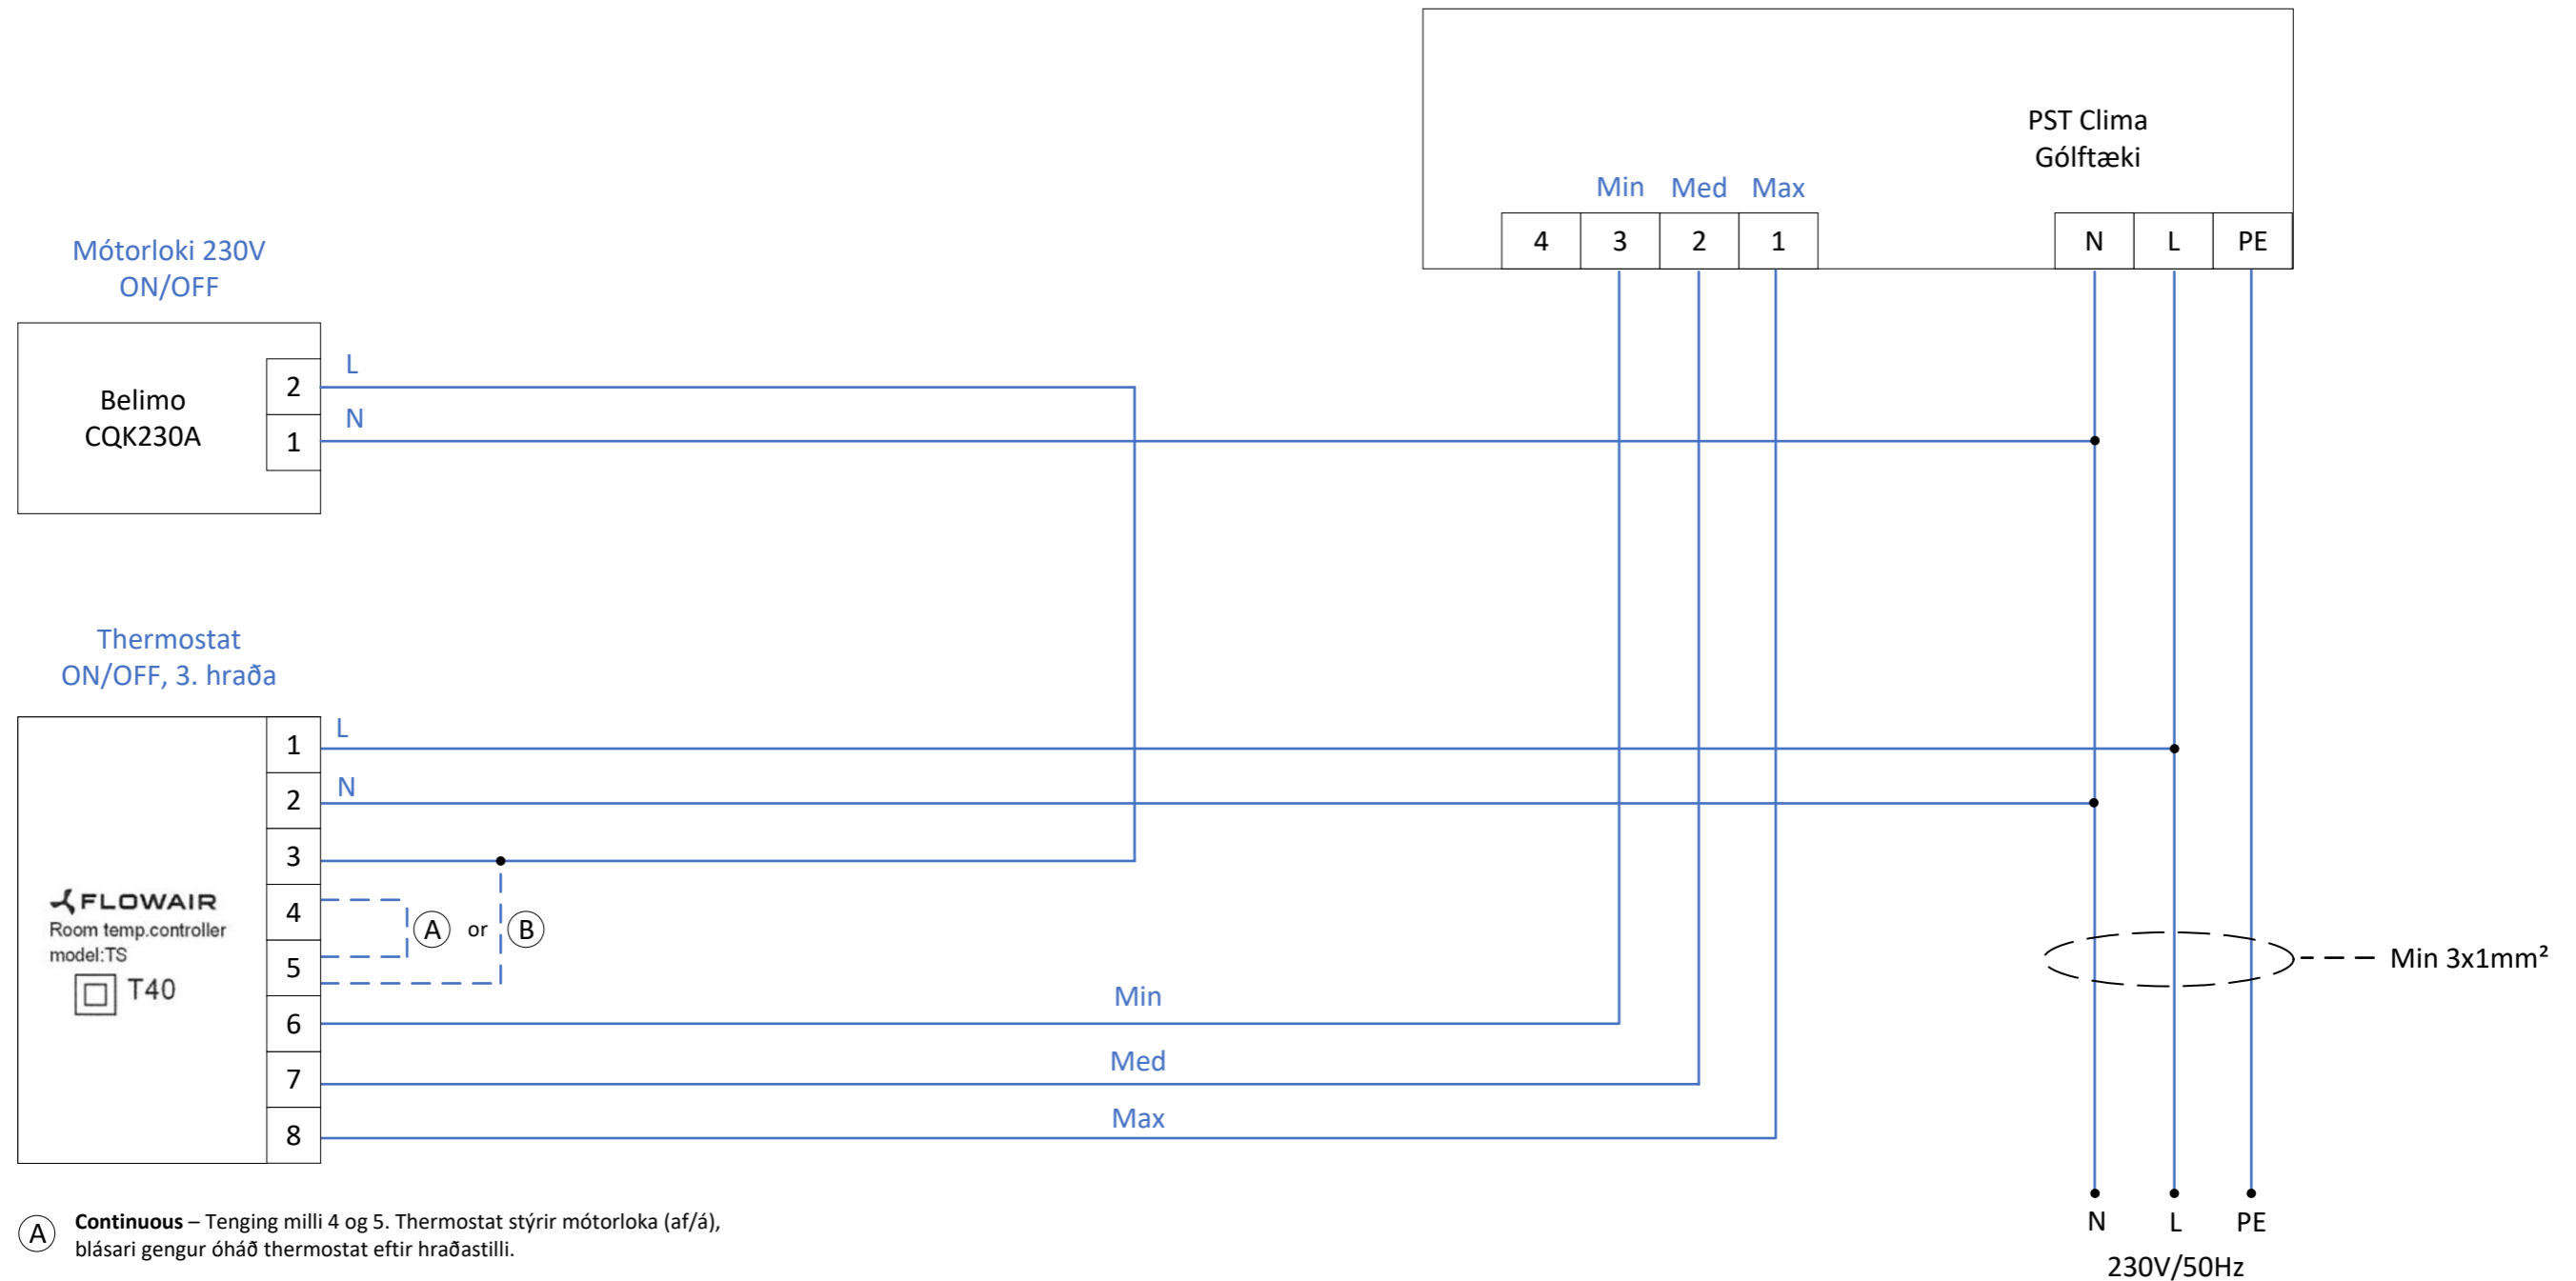

- A Continuous** – Tenging milli 4 og 5. Thermostat stýrir mótorloka (af/á), blásari gengur óháð thermostat eftir hraðastilli.
- B Thermostatic** – Tenging á milli 3 og 5. Thermostat stýrir blásara og mótorloka (af/á), þegar blásari er á stýrist hann svo af hraðastilli.

ATH. Tengingar eiga aðeins við um búnað sem upptalinn er á teikningu.



Teiknað af	Atli Örn Friðmarsson	
Viðskiptavinur	Hitatækni	Verkefni Hitastillir → PST Vegg/lofttæki
Lýsing	Tengingar	Dagsetning 15/07/2020