


Rafmagnstengingar á thermostat við PST WL vegg-tæki

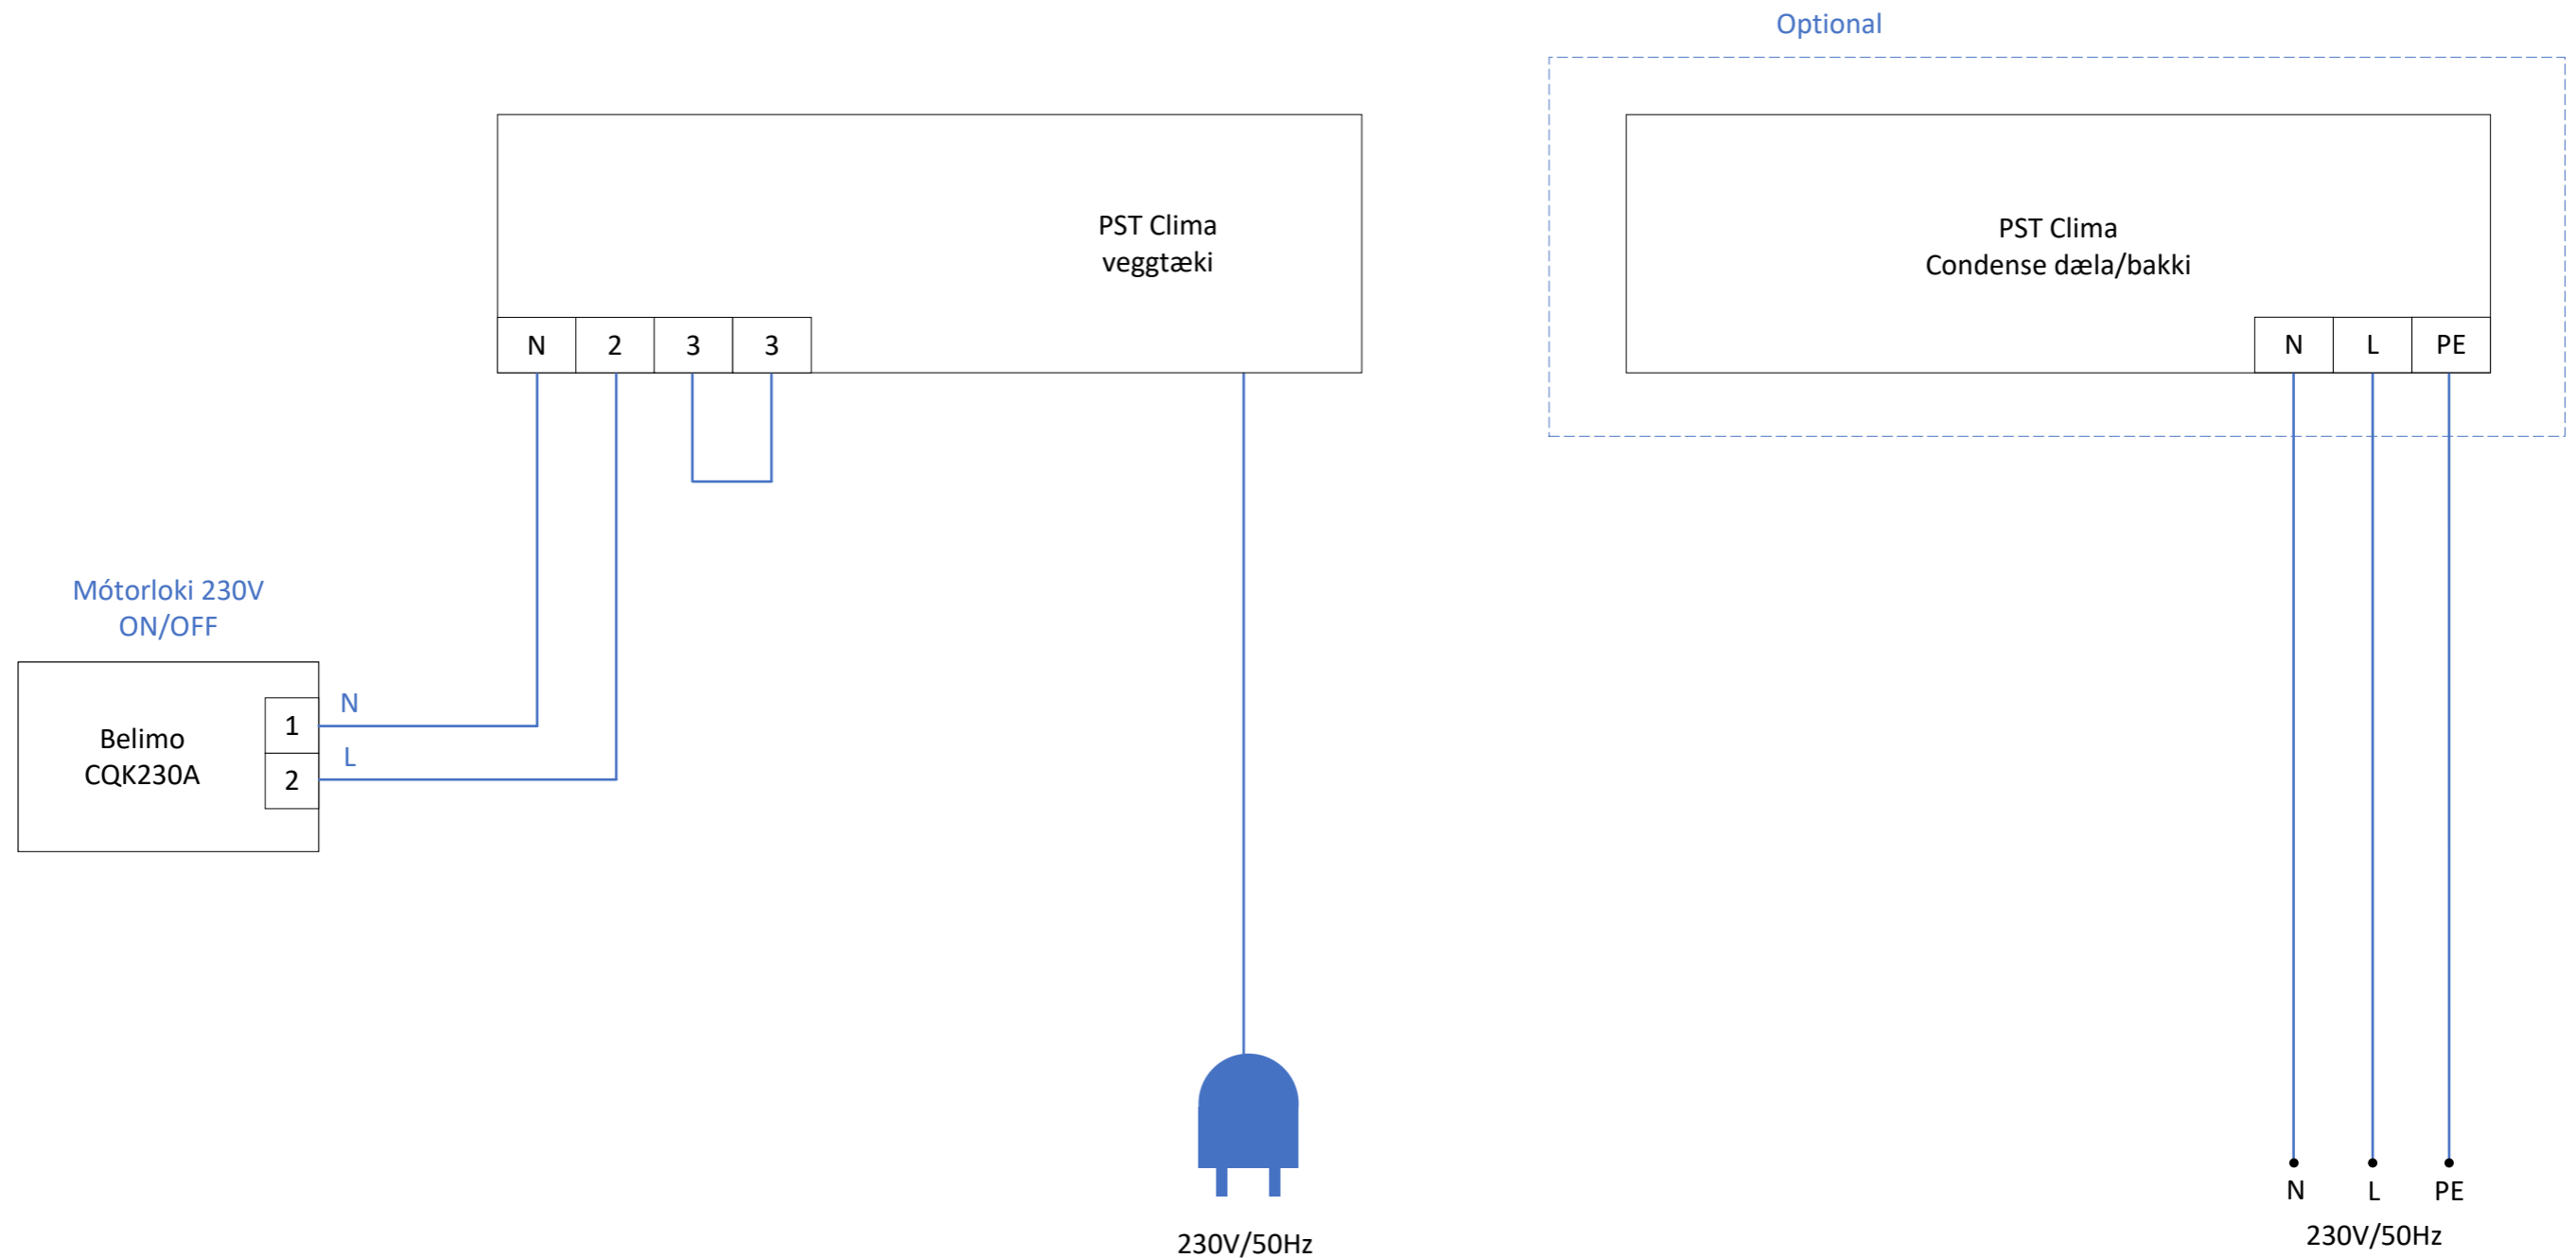

ATH. Tengingar eiga aðeins við um búnað sem upptalinn er á teikningu.



Teiknað af	Atli Örn Friðmarsson	
Viðskiptavinur	Hitatækni	Verkefni Thermostat → PST vegg-tæki
Lýsing	Tengingar	Dagsetning 15/07/2020